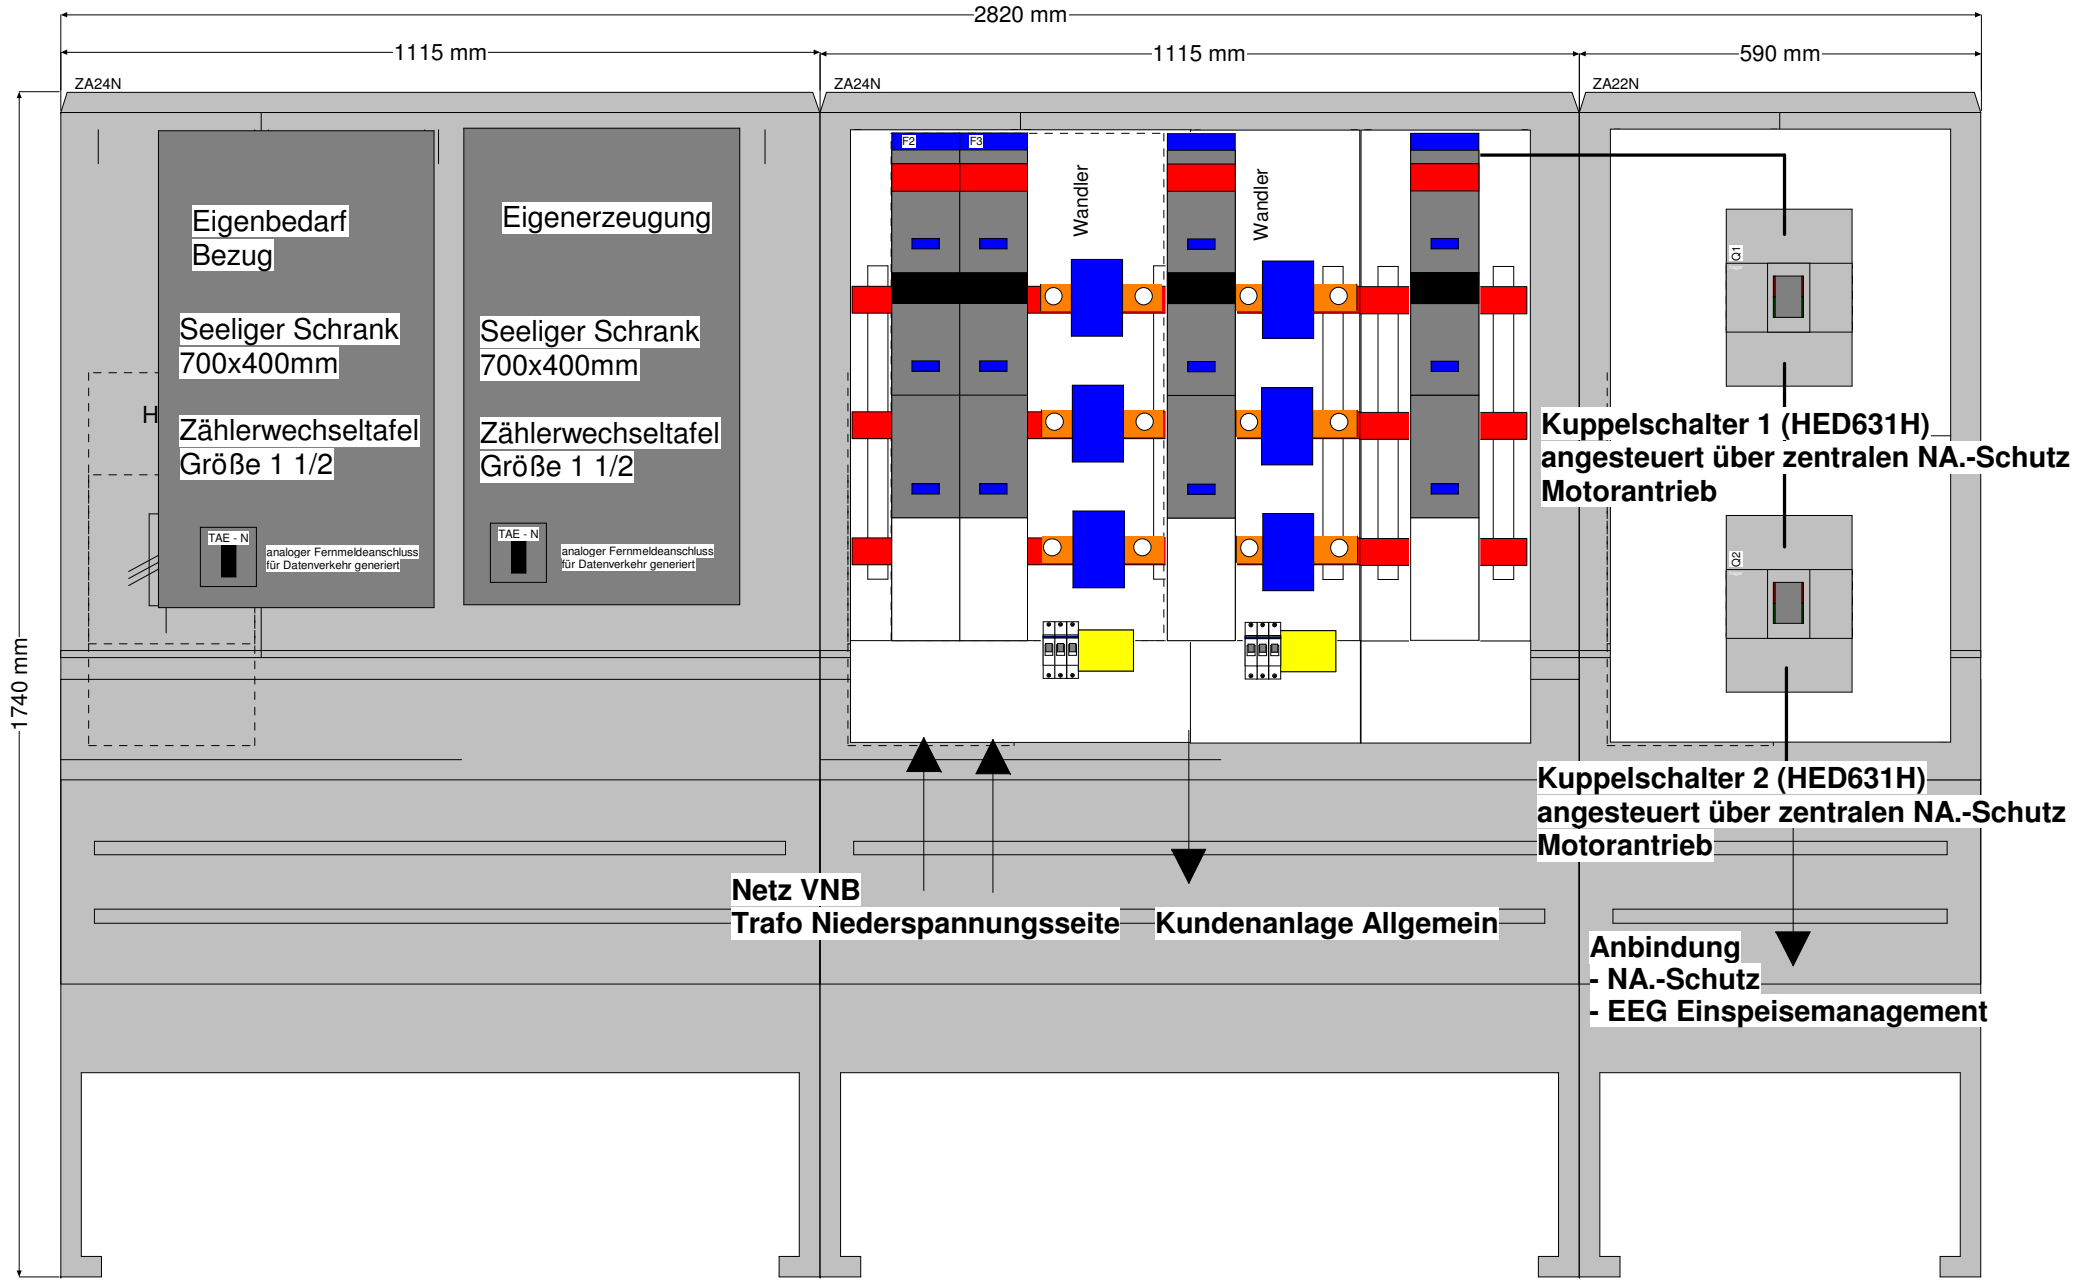

Eigenständige Schränke oder in der Trafostation integriert auf der Niederspannungsseite

3				Datum		Projekt	TWO. de		
2				Erstellt		(21) Säulen,+100kW+2ZPW(B+L)+UFRe+FW5			
1				Geprüft		Leistungsplan			
Änderung - Index :	Datum	Name		Norm		Ansicht ohne Abdeckungen		Größe	Angebotsnr.	Blatt /